Ontwerp voor het Bouwen van een Drukkerij
in de Lange Bagijnestraat te Haarlem.

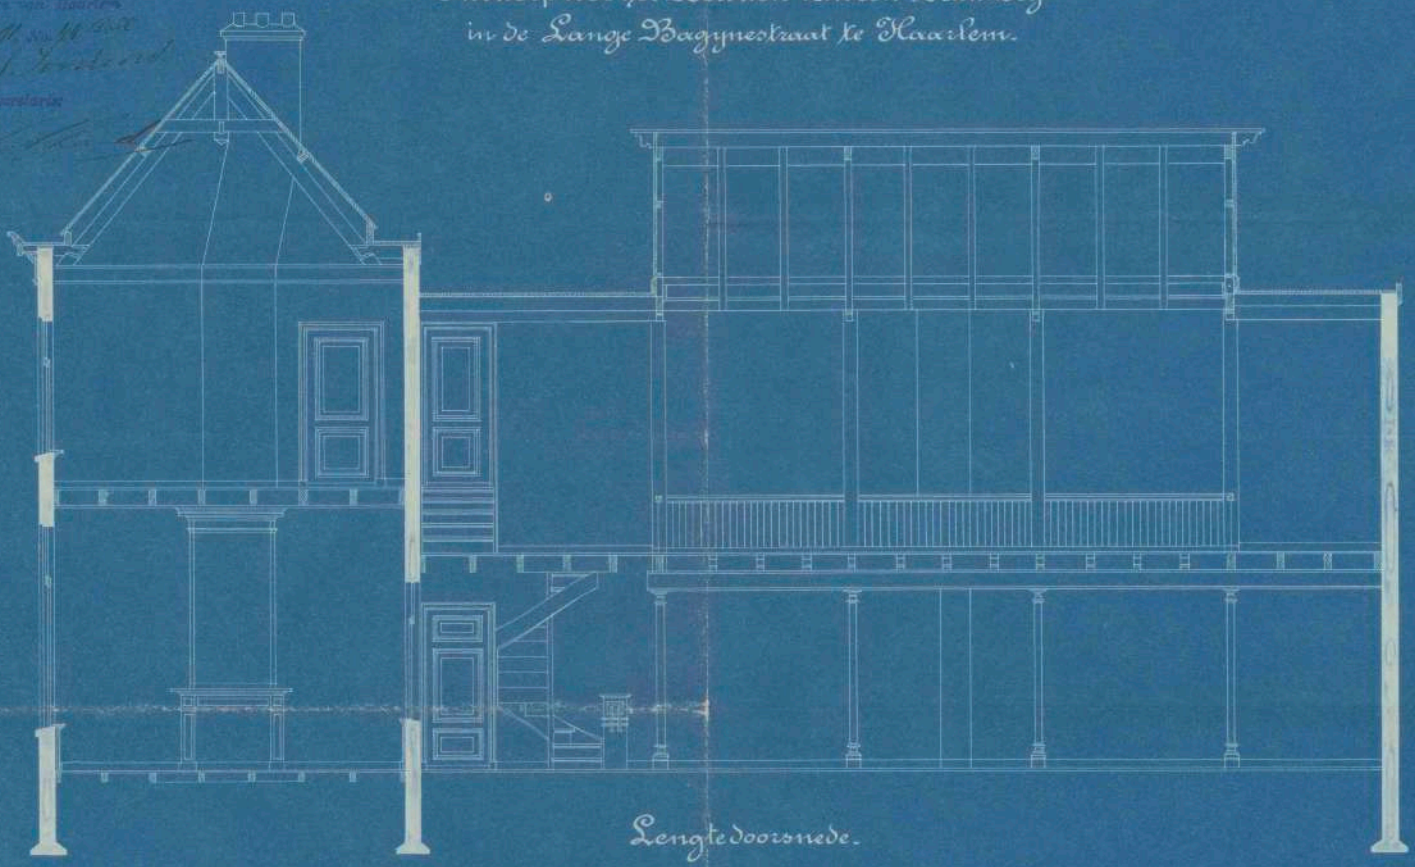

Lengtedoorsnede.

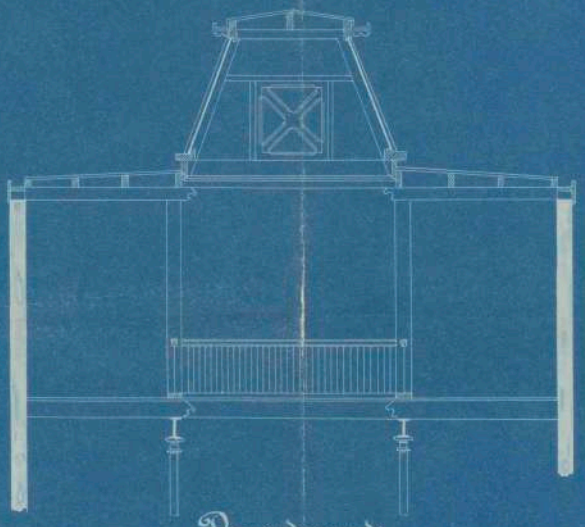

Dwarsdoorsnede.

Schaal 1 à 50.